
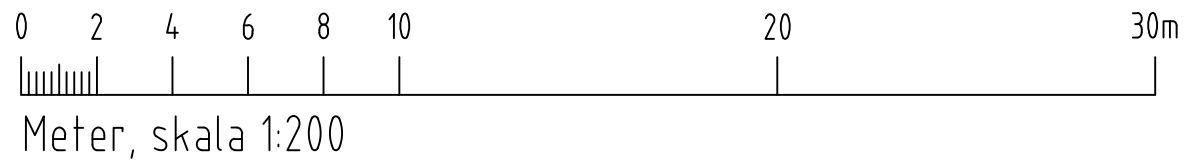
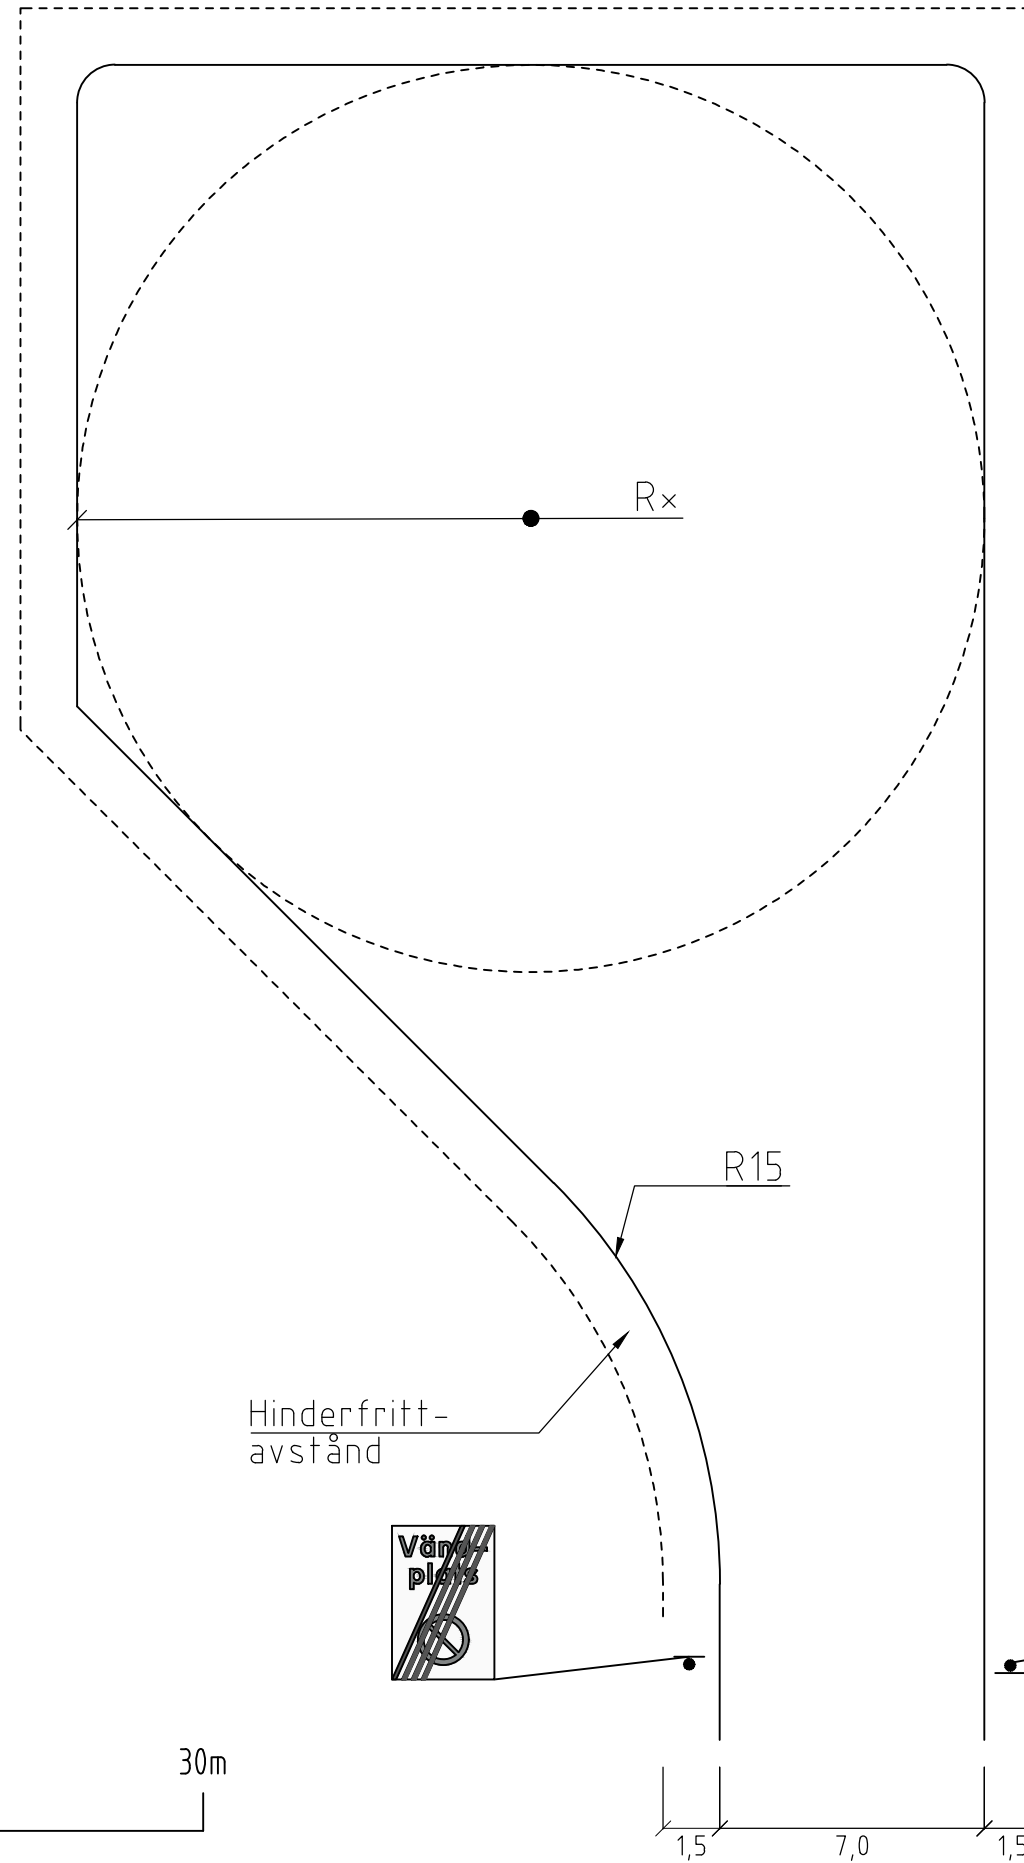


Vändplats lokalgata

Vändplats huvudgata och industrigata

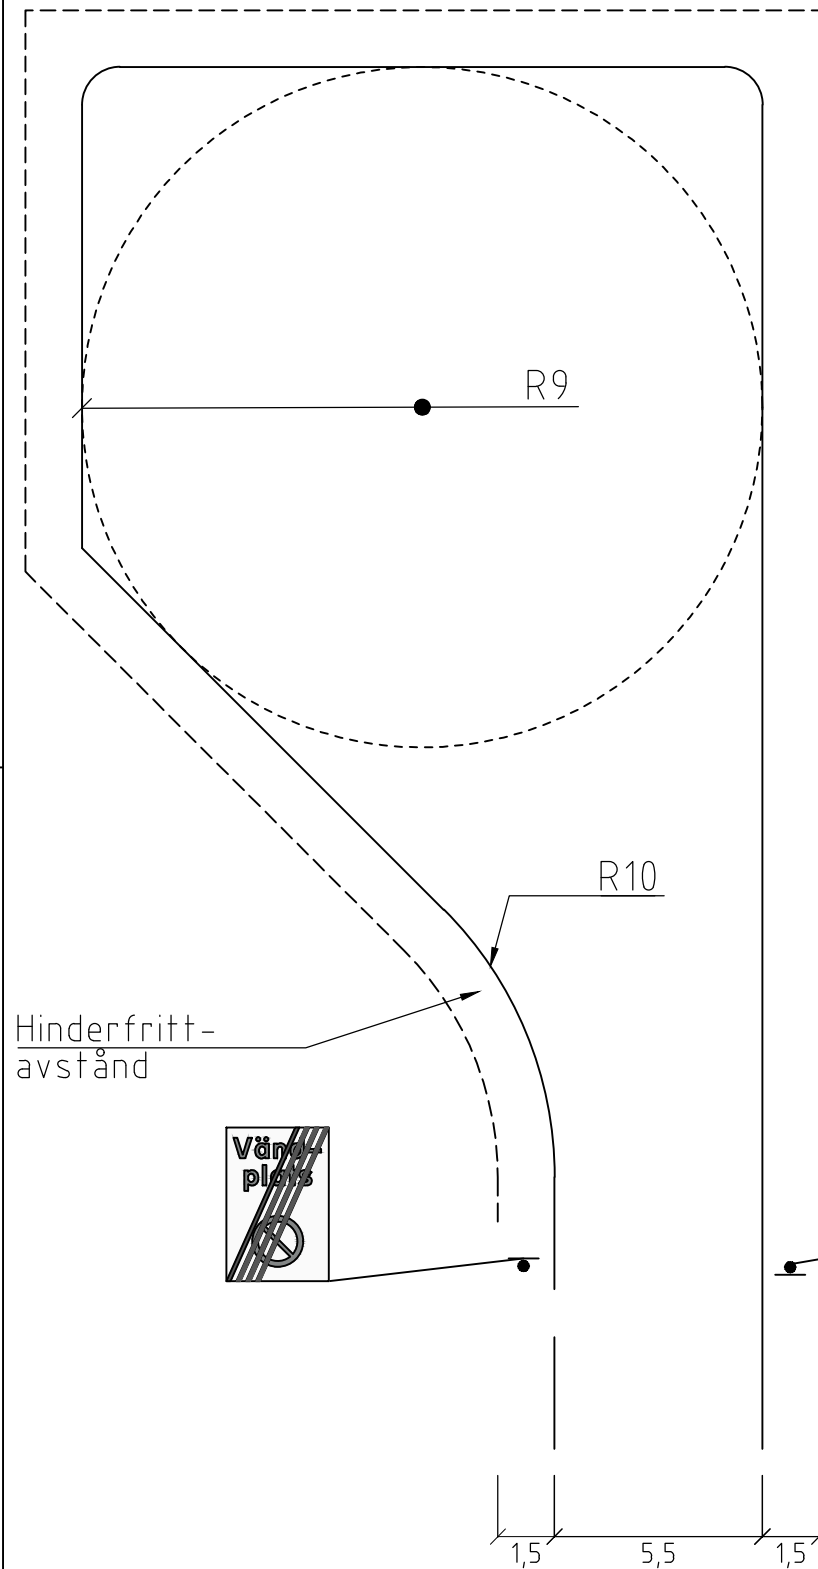

BET	ANT	ÄNDRINGEN AVSER	DATUM	SIGN
TYPRITNING				
TEKNISK HANDBOK				
 <b>BOTKYRKA KOMMUN</b> Långt ifrån lagom				
UPPDRAG NR		RITAD/KONSTR AV	HANDLÄGGARE	
DATUM		ANSVARIG		
Vändplats				
Se kapitel 4				
SKALA	HALVSKALA	NUMMER		BET
1:200	(A3)	Typritning 4.01		