



STENMJÖLSYTA, TRAFIKERAD

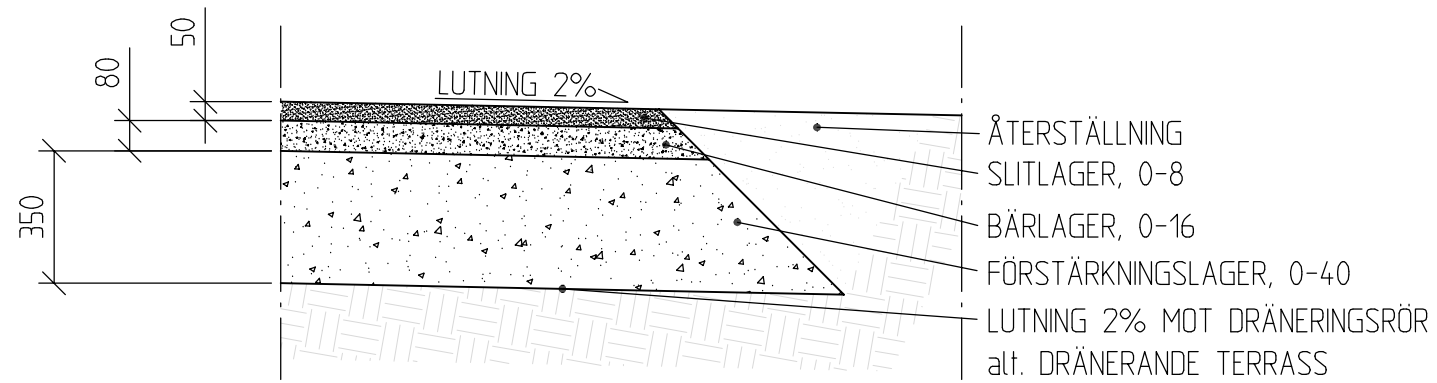


SEKTION 1:20

STENMJÖLSYTA, OTRAFIKERAD

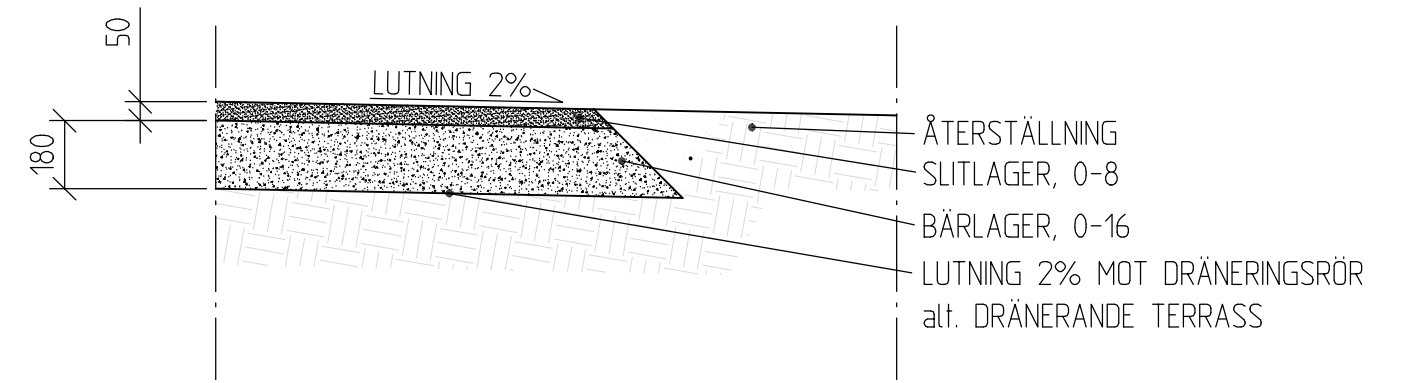

SEKTION 1:20


STENMJÖLSYTA, GC-VÄG

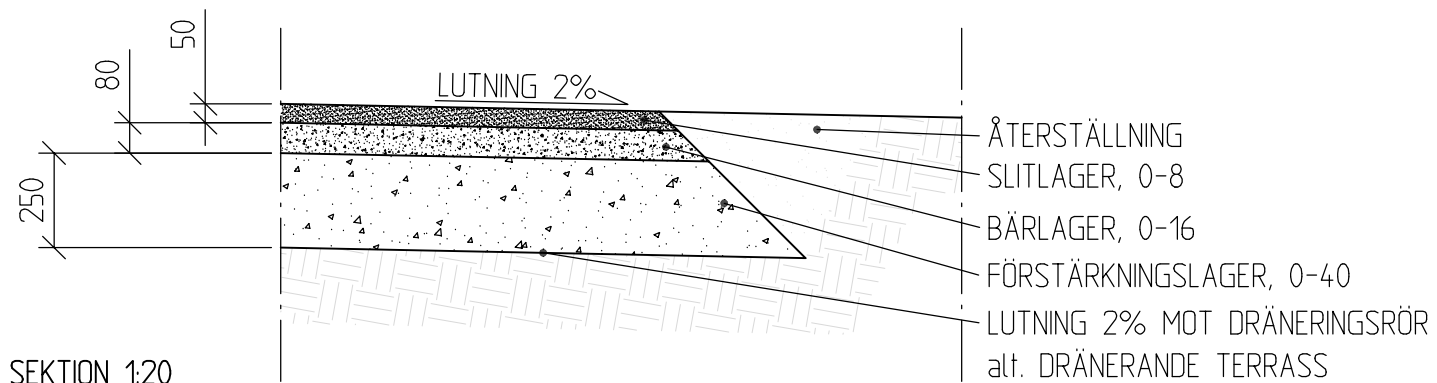

SEKTION 1:20

ALLMÄNT

Alla mått i mm, om inget annat anges.
För ytterligare information om växtbäddar och växtjord se Teknisk Handbok samt gällande AMA.

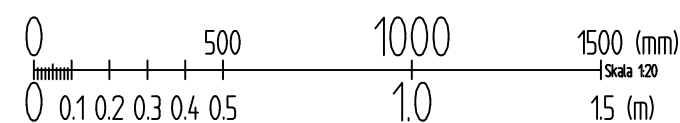

| BET | ANT | ÄNDRINGEN AVSER | DATUM | SIGN |
|-----|-----|-----------------|-------|------|
|-----|-----|-----------------|-------|------|

Teknisk Handbok



BOTKYRKA KOMMUN
Långt ifrån lagom

| UPPDRAG NR | RITAD/KONSTR AV | HANDLÄGGARE |
|------------|-----------------|-------------|
| | | |
| DATUM | ANSVARIG | |

Stenmjölsytor

Se kapitel 5

| SKALA | HALVSKALA | NUMMER | BET |
|-------|-----------|-----------------|-----|
| 1:20 | (A3) | Typritning 5.01 | |